


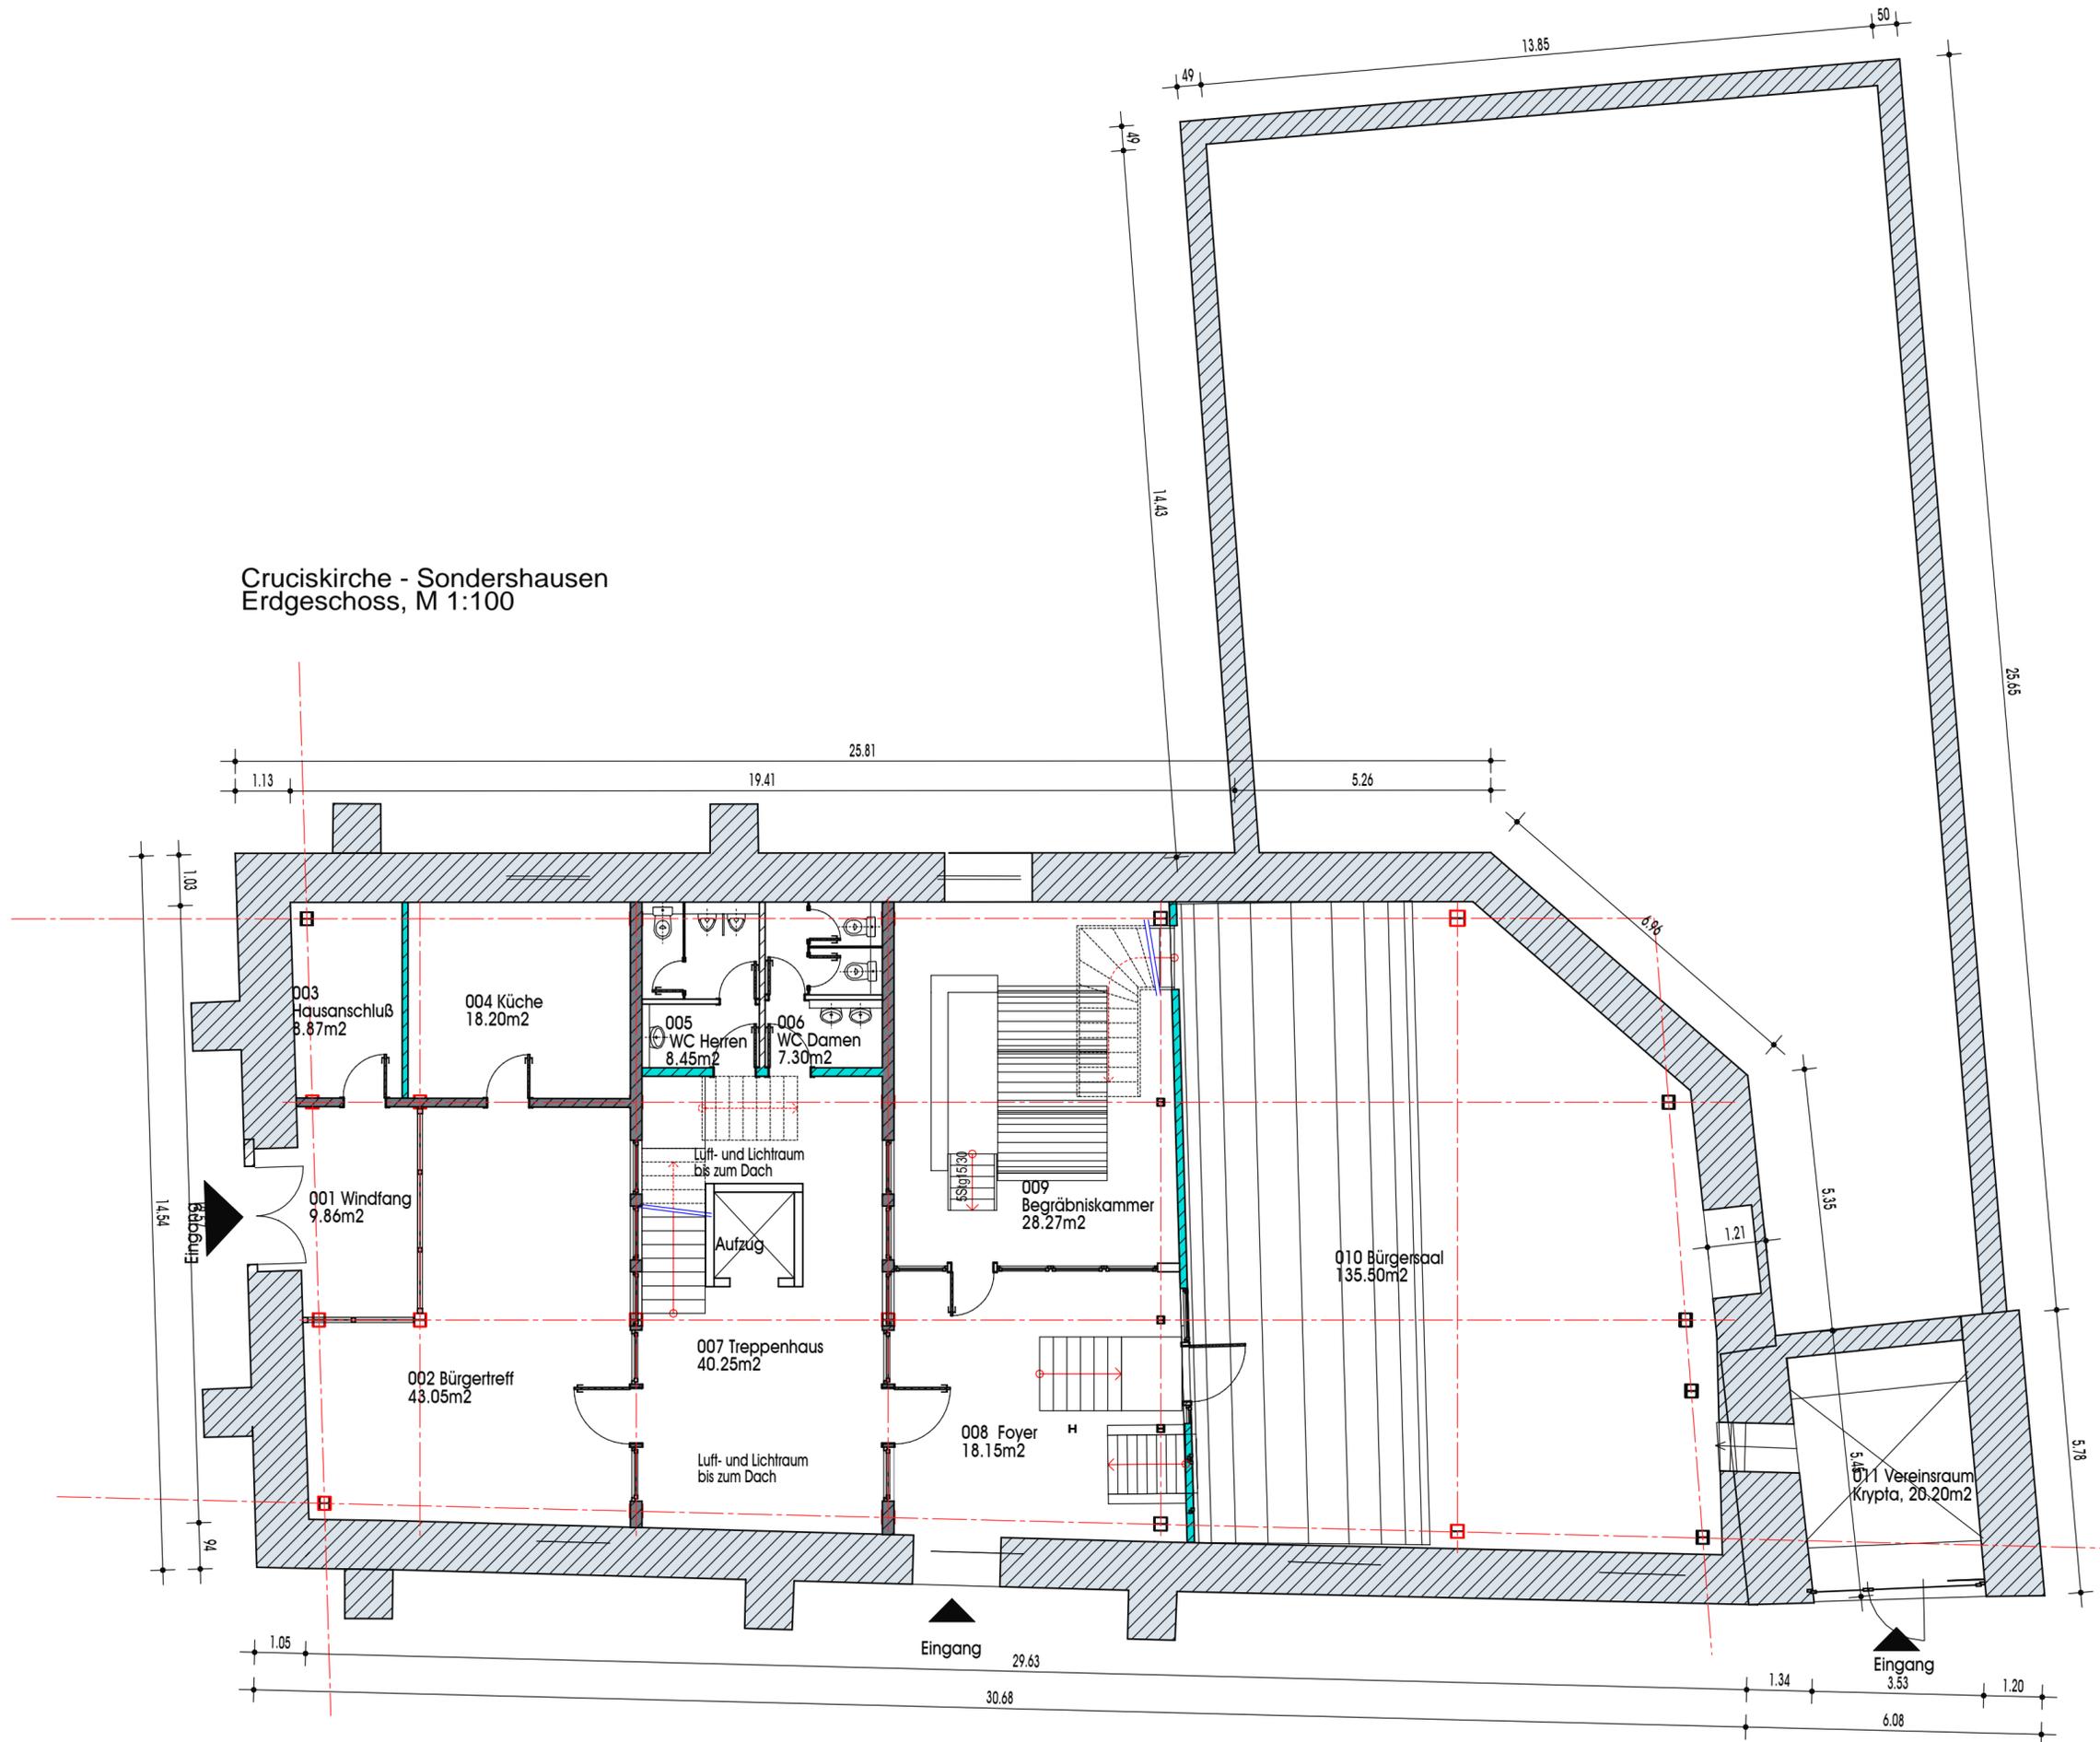


Cruciskirche - Sondershausen
Erdgeschoss, M 1:100





Cruciskirche - Sondershausen
1.Obergeschoss, M 1:100

Wippertal

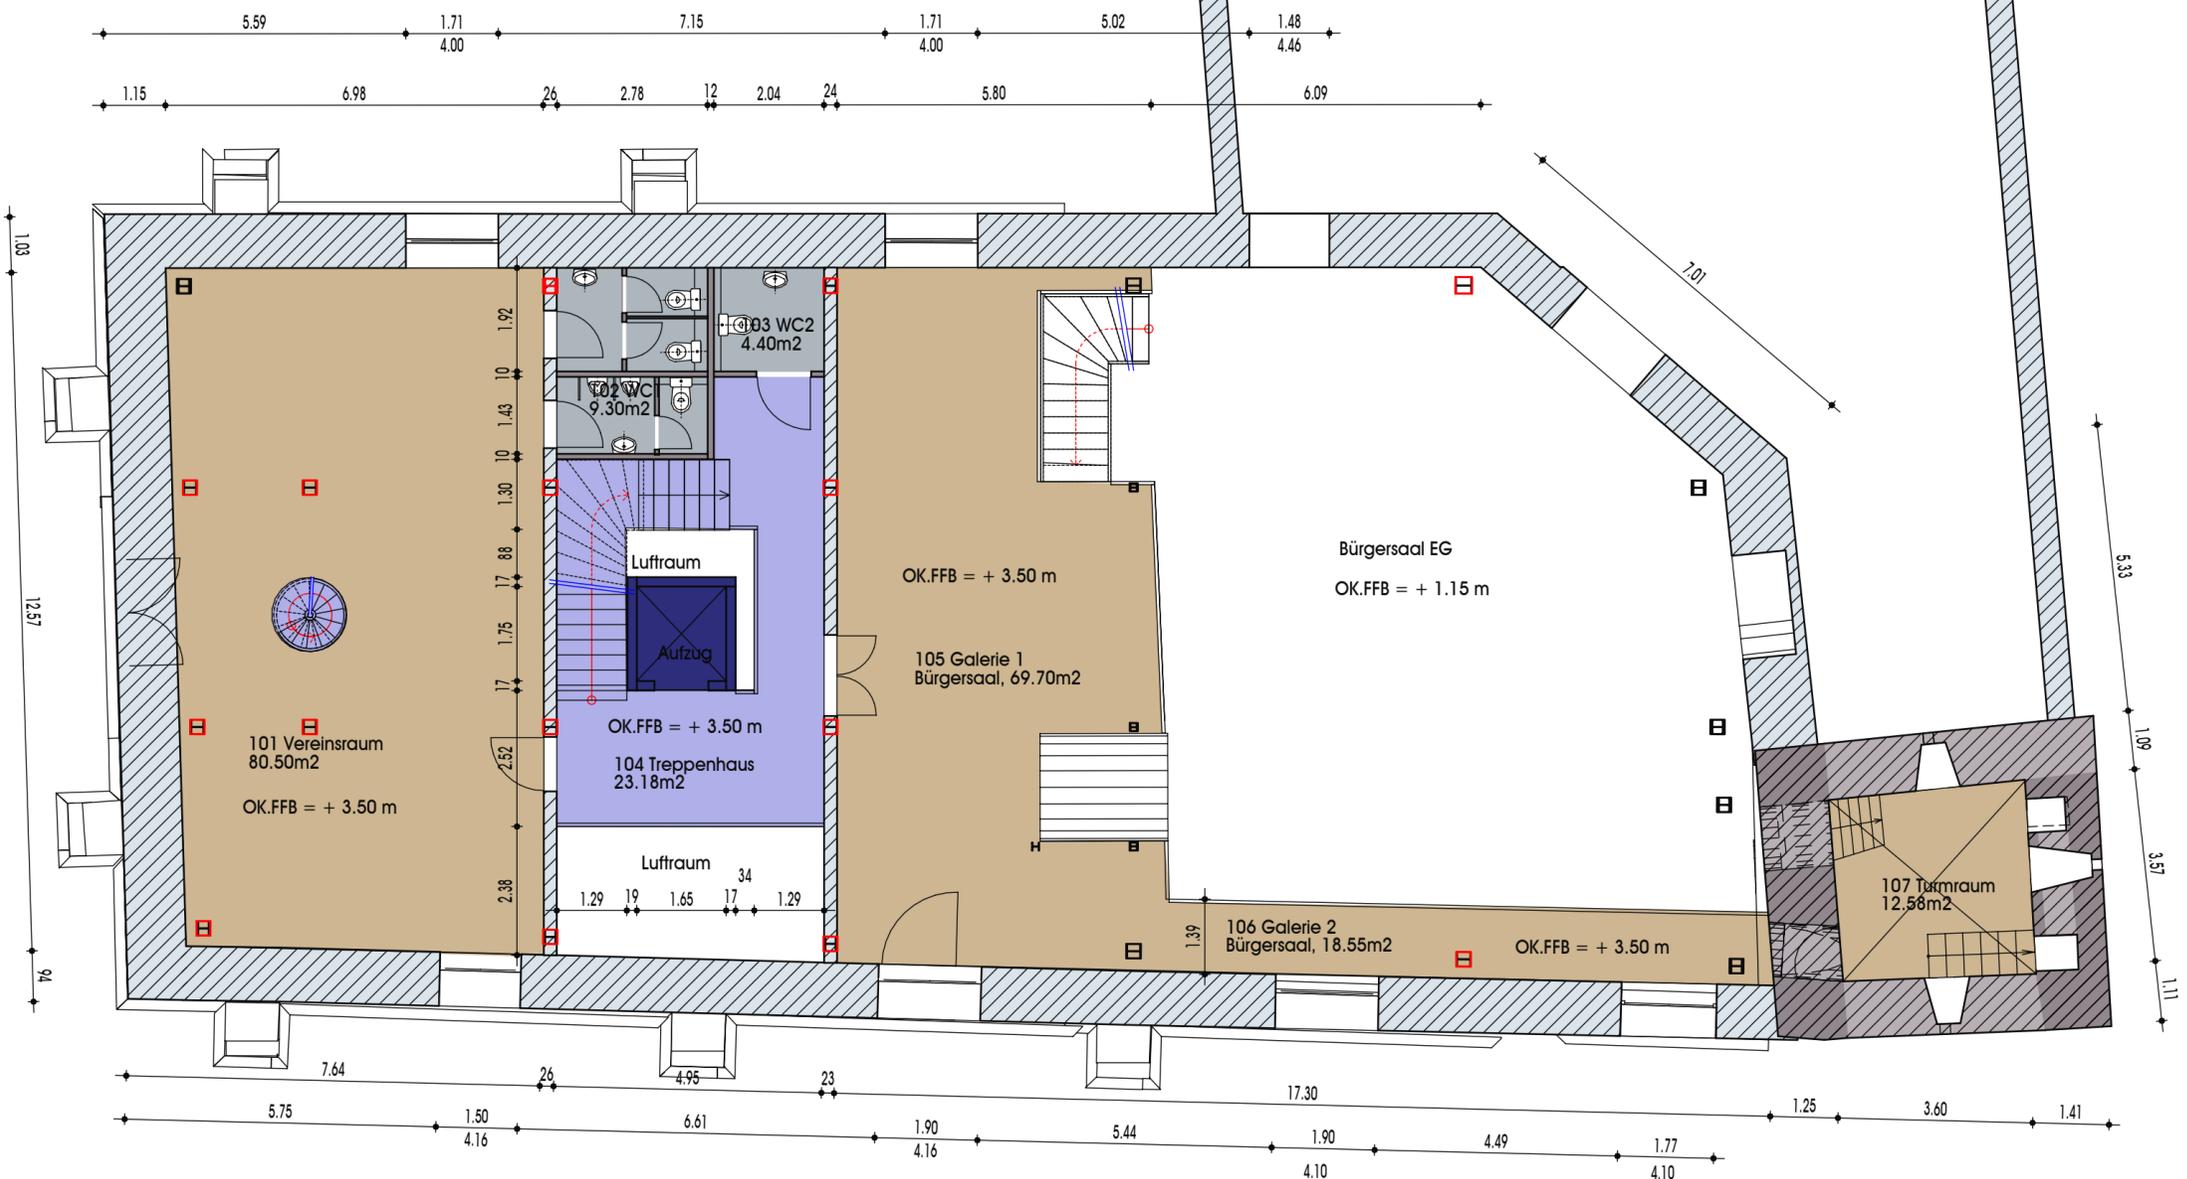



Cruciskirche - Sondershausen
2.Obergeschoss. M 1:100

Wippertal

